


Kartenausschnitt/Lageplan, der als Anlage der Bekanntmachung vom 29.04.2021 beigefügt ist.

023	202119
-----	--------

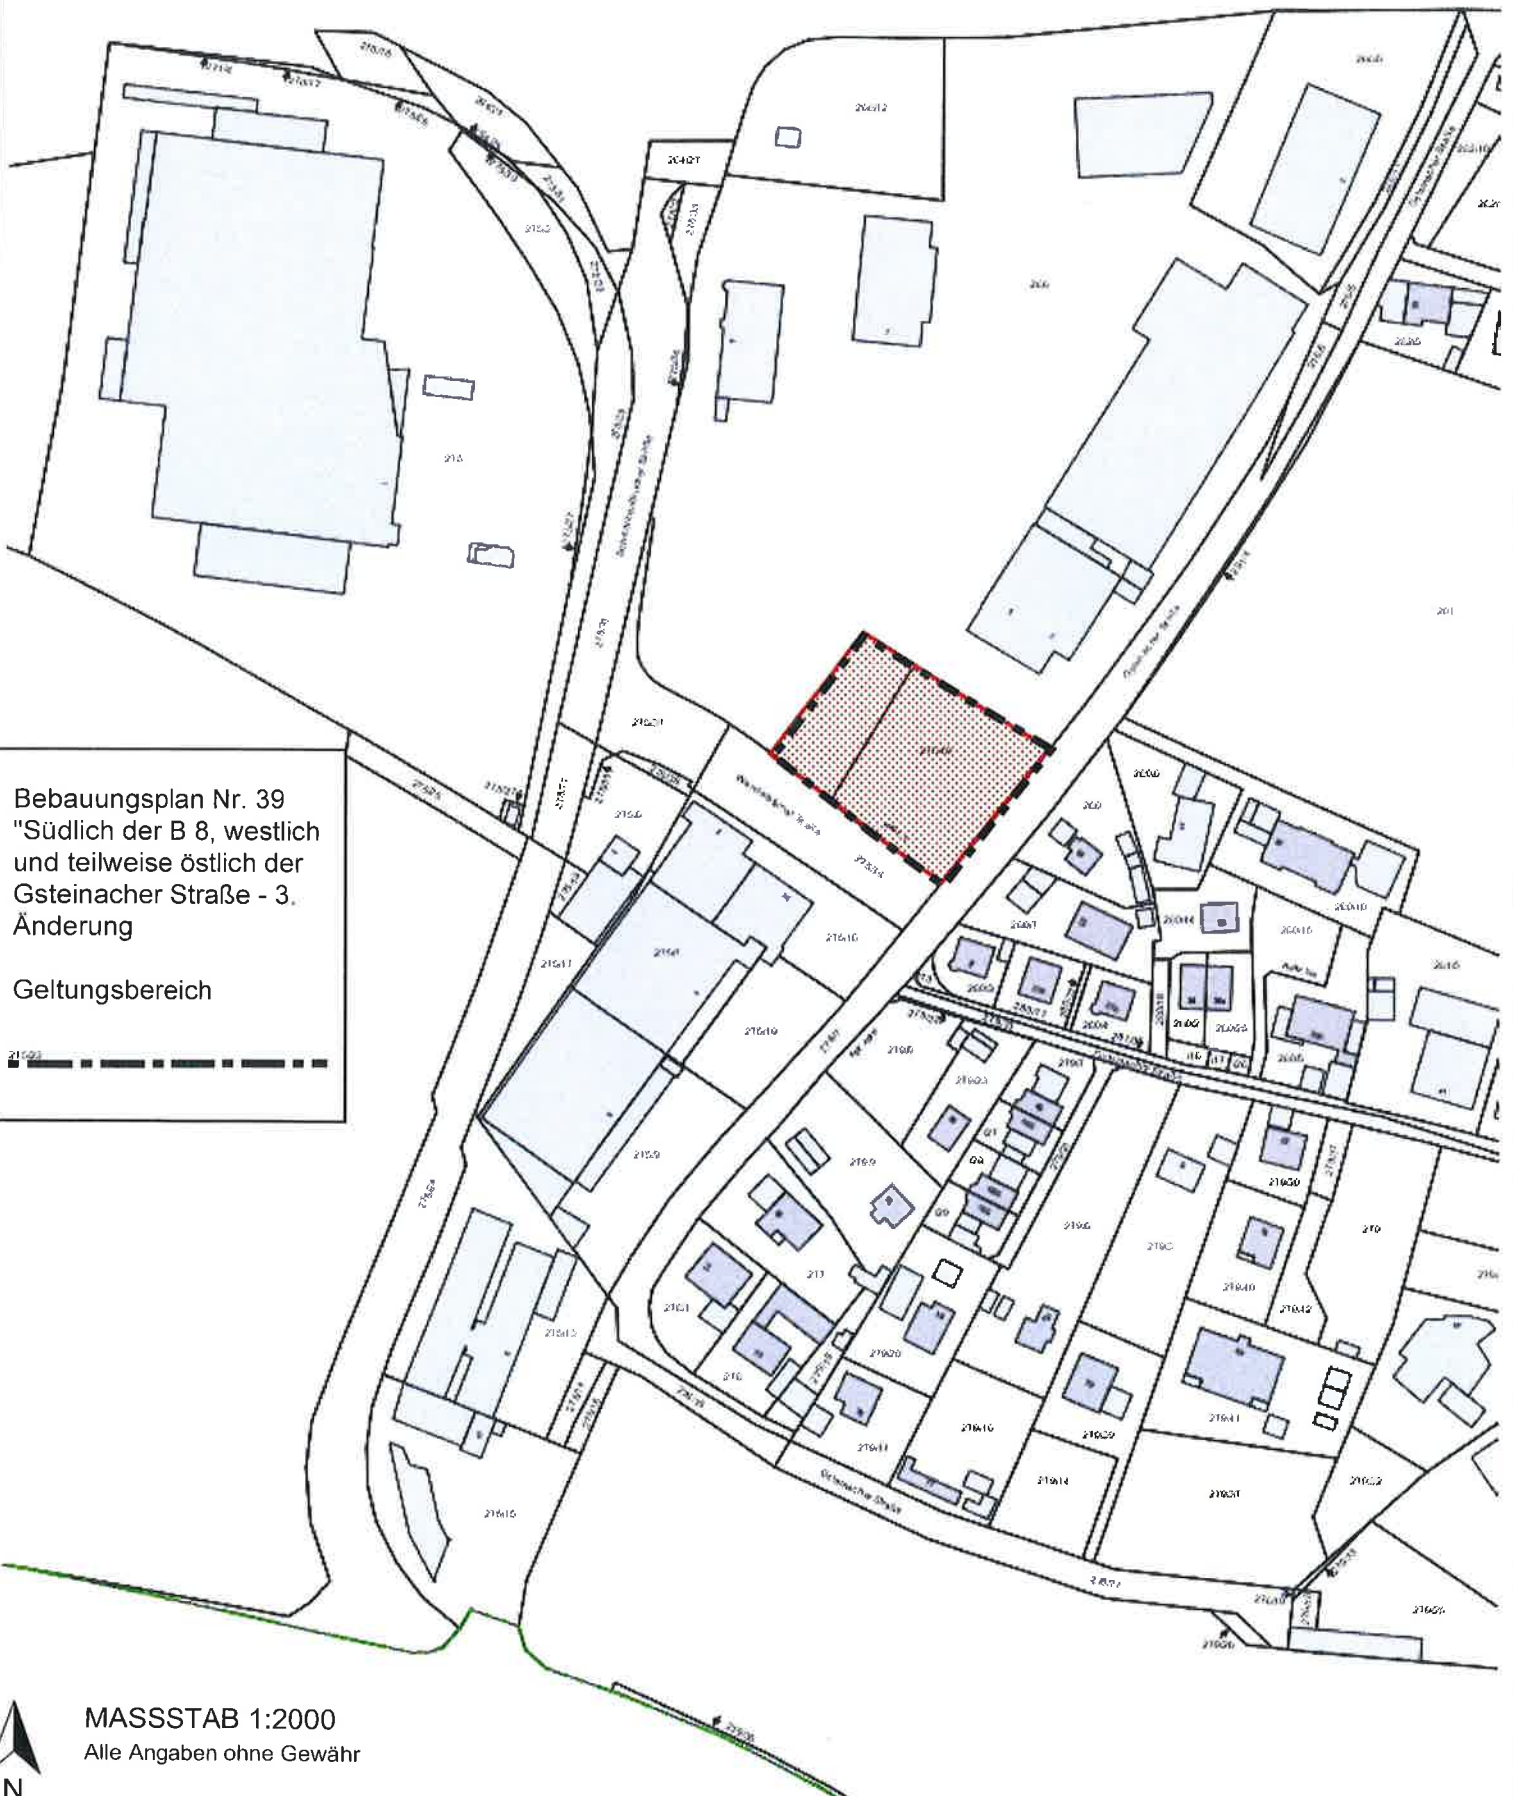

Bebauungsplan Nr. 39
"Südlich der B 8, westlich
und teilweise östlich der
Gsteinacher Straße - 3.
Änderung

Geltungsbereich



MASSTAB 1:2000
Alle Angaben ohne Gewähr

