

AHORNSTR.

Spielplatz

30

7.00

Anliegerstrasse

3.50

Tiefgarage

6 11  
6 10


6 9 6 8 6 7 6 6 6 5 6 4 6 3

Geh- u. Fahrradweg

Lärmschutzmassnahmen

18.00 m

Schnitt M: 1:250

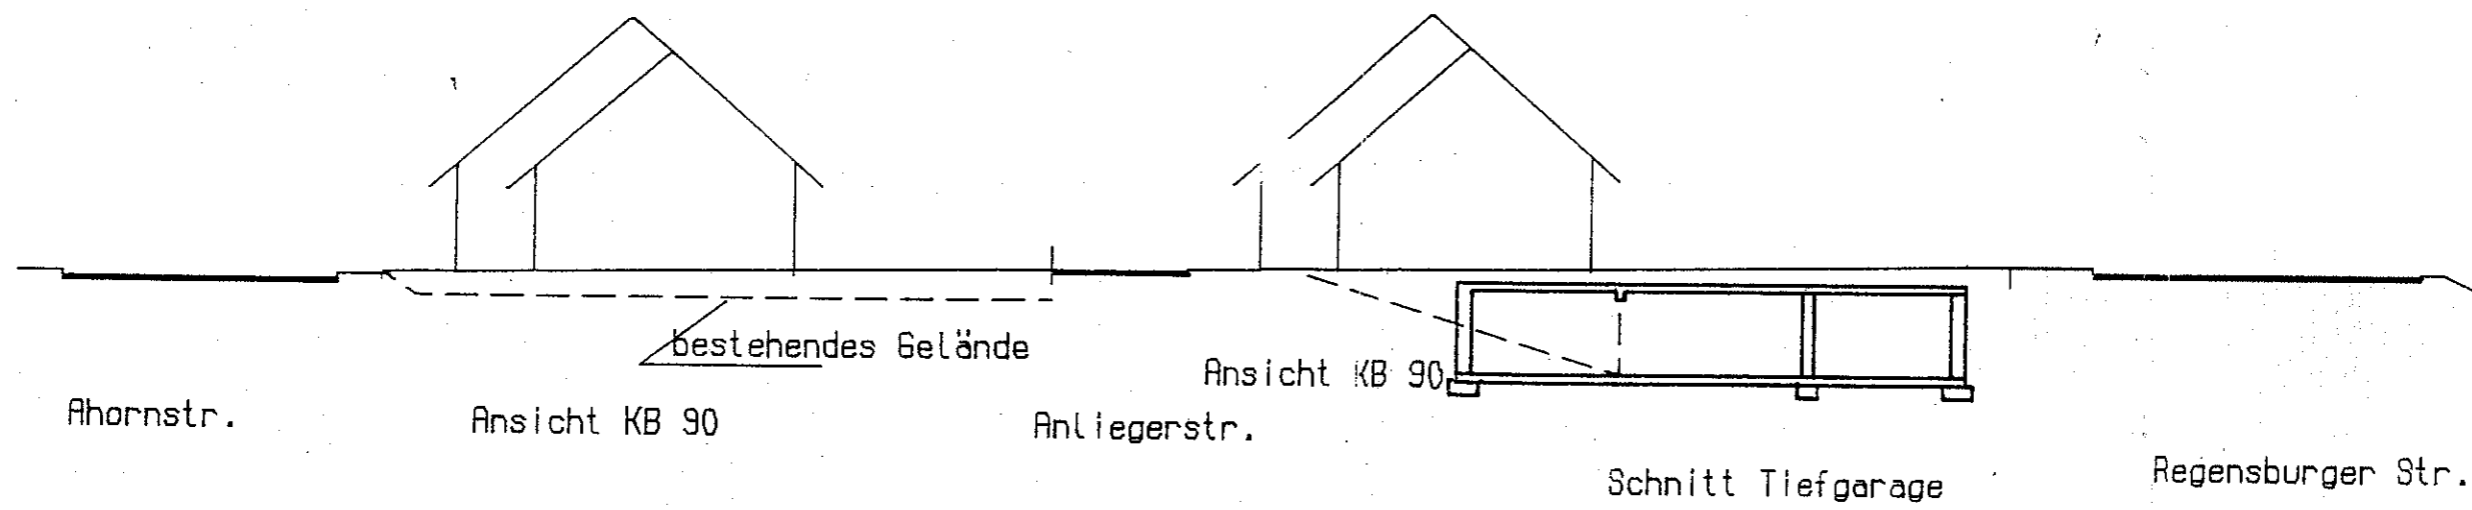

Ahornstr.

Ansicht KB 90

Anliegerstr.

Ansicht KB 90

Schnitt Tiefgarage

Regensburger Str.